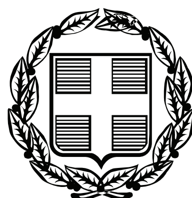


ΕΦΗΜΕΡΙΣ ΤΗΣ ΚΥΒΕΡΝΗΣΕΩΣ

ΤΗΣ ΕΛΛΗΝΙΚΗΣ ΔΗΜΟΚΡΑΤΙΑΣ

ΤΕΥΧΟΣ ΑΝΑΓΚΑΣΤΙΚΩΝ ΑΠΑΛΛΟΤΡΙΩΣΕΩΝ ΚΑΙ ΠΟΛΕΟΔΟΜΙΚΩΝ ΘΕΜΑΤΩΝ **Αρ. Φύλλου 25**

6 Φεβρουαρίου 2012

ΑΠΟΦΑΣΕΙΣ

Αριθμ. ΥΠΠΟΤ/ΓΔΑΠΚ/ΑΡΧ/Β1/Φ30/84690/265

Αναοριοθέτηση του αρχαιολογικού χώρου της ευρύτερης περιοχής του Δήμου Οιτύλου (βραχοσκεπών του Απηδήματος).

**Ο ΥΠΟΥΡΓΟΣ
ΠΟΛΙΤΙΣΜΟΥ ΚΑΙ ΤΟΥΡΙΣΜΟΥ**

Έχοντας υπόψη:

1. Το Π.Δ. 186/ 2009 (ΦΕΚ 213/Α/7-10-2009) «Συγχώνευση των Υπουργείων Πολιτισμού και Τουρισμού».

2. Το Π.Δ. 110/2011 (ΦΕΚ 243/Α/11-11-2011) «Διορισμός Αντιπροέδρων της Κυβέρνησης, Υπουργών, Αναπληρωτών Υπουργών και Υφυπουργών».

3. Το Π.Δ. 63/2005 (Φ.Ε.Κ 98/Α/22-4-05) «Κωδικοποίηση της νομοθεσίας για την Κυβέρνηση και τα Κυβερνητικά Όργανα».

4. Το Π.Δ. 191/2003 (Φ.Ε.Κ 146/Α/13.6.2003) «Οργανισμός Υπουργείου Πολιτισμού».

5. Τις διατάξεις του Ν. 3028/2002 (Φ.Ε.Κ 153/Α/28-6-02) «Περί προστασίας των Αρχαιοτήτων και εν γένει της Πολιτιστικής Κληρονομιάς» και ιδίως του άρθρου 12.

6. Την κοινή υπουργική απόφαση ΥΠΠΟ/ΓΝΟΣ/49610/28-11-1990 (Φ.Ε.Κ 743/Β/29-11-1990) «Εξαίρεση από τον περιορισμό των τριών υπογραφών».

7. Την κήρυξη του οικισμού της Αρεόπολης ως τόπου χρήζοντος ειδικής προστασίας με την Υ.Α. Φ31/2206/201/19.4.1976, ΦΕΚ 612/Β/1976 (με φορέα προστασίας την 5η ΕΒΑ).

8. Τον κηρυγμένο αρχαιολογικό χώρο του Απηδήματος (Υ.Α. ΥΠΠΟ/ΑΡΧ/Φ45/49681/2016/23-12-86, ΦΕΚ 49/Β/5-2-1987).

9. Την ομόφωνη Γνωμοδότηση του Κεντρικού Αρχαιολογικού Συμβουλίου, όπως διατυπώθηκε στη με αριθμ. 38η/21.9.2010 Συνεδρία του, αποφασίζουμε:

Αναοριοθετούμε τον αρχαιολογικό χώρο της ευρύτερης περιοχής του Δήμου Οιτύλου (των βραχοσκεπών του Απηδήματος), Νομού Λακωνίας, διότι η παλαιά κήρυξη είχε βασισθεί σε φυσικά όρια που είχαν ορισθεί με σημεία στο χάρτη, χωρίς τη χρήση γεωγραφικών συντεταγμένων.

Τα όρια του αρχαιολογικού χώρου, σημειώνονται με γραμμή στο χάρτη που υπογράφεται από τη Γενική Διευθύντρια Αρχαιοτήτων και Πολιτιστικής Κληρονομιάς, και αντιστοιχεί στα φύλλα 7371.6, 7371.7, 7371.8, 7381.2, 7381.3-4, 7381.5-6, του χάρτη της Γεωγραφικής Υπηρεσίας Στρατού, κλίμακας 1:5000, και προσδιορίζονται από τα σημεία 1, 2, 3, 4....έως.....161, 162, 163, 164, 1, τα οποία αντιστοιχούν στις συντεταγμένες Χ και Ψ κορυφών Αρχαιολογικού Χώρου (σε προβολή ΕΓΣΑ87), ως ακολούθως:

Α/Α	Χ	Υ
1	350995.117	4066522.056
2	351271.338	4066503.447
3	351413.551	4066522.348
4	351580.022	4066526.335
5	351746.543	4066515.615
6	351796.623	4066493.186
7	351856.089	4066442.143
8	351940.773	4066439.438
9	351962.133	4066482.151
10	352000.892	4066495.164
11	352048.432	4066499.389
12	352082.222	4066513.399
13	352242.593	4066698.925
14	352324.745	4066732.681
15	352419.623	4066744.634
16	352513.863	4066754.809
17	352513.140	4066712.670
18	352537.303	4066631.668
19	352542.866	4066597.415
20	352561.739	4066498.119
21	352575.709	4066470.363
22	352584.970	4066424.849
23	352577.146	4066284.260
24	352568.091	4066232.176
25	352570.947	4066124.189
26	352594.877	4066002.535
27	352643.239	4065870.901
28	352656.700	4065800.373
29	352663.267	4065744.200
30	352673.570	4065665.882
31	352688.148	4065603.734
32	352739.263	4065492.563
33	352761.922	4065437.710
34	352800.986	4065353.023
35	352826.101	4065290.902
36	352870.293	4065214.810
37	352963.389	4065126.806
38	353049.910	4065042.675
39	353087.948	4065014.162
40	353194.538	4064946.002
41	353265.718	4064886.912

42	353322.963	4064835.831	113	357673.383	4061657.943
43	353371.133	4064792.790	114	357682.246	4061648.456
44	353439.951	4064741.677	115	357769.267	4061546.638
45	353477.343	4064704.641	116	357816.316	4061486.398
46	353496.607	4064665.675	117	357889.096	4061405.343
47	353521.465	4064643.444	118	357899.713	4061393.923
48	353560.040	4064621.816	119	357940.518	4061357.660
49	353604.803	4064604.408	120	357979.805	4061333.224
50	353642.307	4064569.828	121	358001.959	4061307.586
51	353734.817	4064492.508	122	357866.606	4061065.985
52	353873.208	4064404.724	123	357745.856	4060737.375
53	353938.648	4064357.553	124	357716.292	4060537.004
54	354070.761	4064166.789	125	357411.662	4060542.391
55	354100.861	4064124.495	126	357357.763	4060530.727
56	354124.578	4064072.075	127	357245.612	4060493.490
57	354135.129	4064006.568	128	357148.588	4060466.753
58	354166.046	4063933.453	129	357108.692	4060447.086
59	354239.117	4063788.090	130	356999.616	4060402.360
60	354314.877	4063696.051	131	356886.378	4060366.881
61	354394.455	4063624.307	132	356786.969	4060317.625
62	354478.392	4063587.556	133	356719.098	4060307.256
63	354558.028	4063529.710	134	356653.745	4060288.956
64	354577.980	4063512.379	135	356582.361	4060276.042
65	354684.446	4063453.523	136	356525.920	4060258.618
66	354754.873	4063419.533	137	356483.152	4060238.477
67	354798.664	4063404.889	138	356366.425	4060151.418
68	354845.528	4063396.148	139	356310.215	4060107.483
69	354867.627	4063392.179	140	356283.182	4060082.579
70	354995.552	4063391.924	141	356250.436	4060038.791
71	355164.167	4063425.249	142	356222.383	4059983.101
72	355237.966	4063429.572	143	356210.854	4059946.058
73	355289.881	4063424.482	144	356199.048	4059913.049
74	355333.876	4063416.174	145	356180.046	4059883.334
75	355445.247	4063412.211	146	356149.537	4059848.158
76	355500.128	4063419.992	147	356124.268	4059818.018
77	355545.128	4063440.976	148	356093.861	4059761.050
78	355552.773	4063469.794	149	356073.092	4059732.485
79	355591.888	4063557.879	150	356003.655	4059673.612
80	355995.611	4063579.210	151	355973.353	4059656.300
81	356206.184	4063572.345	152	355910.130	4059636.319
82	356183.111	4063528.650	153	355846.812	4059593.619
83	357243.710	4064045.801	154	355630.969	4059478.929
84	356913.362	4062963.801	155	355460.649	4059370.646
85	357058.668	4062761.068	156	355342.127	4059257.343
86	357147.197	4062766.839	157	355249.680	4059072.541
87	357176.744	4062767.752	158	355206.223	4058979.441
88	357218.492	4062759.223	159	355193.347	4058932.972
89	357235.824	4062748.590	160	355228.892	4058919.927
90	357246.776	4062737.988	161	355240.501	4058888.989
91	357262.099	4062713.460	162	355259.683	4058845.235
92	357267.319	4062701.846	163	355264.129	4058810.385
93	357271.467	4062648.573	164	355312.265	4058736.935
94	357276.258	4062589.757	165	355397.944	4058664.789
95	357297.542	4062511.778	166	355652.230	4058540.555
96	357307.463	4062484.481	167	355809.216	4058518.557
97	357334.866	4062428.181	168	355884.611	4058498.229
98	357372.433	4062360.606	169	355952.002	4058451.706
99	357399.997	4062275.177	170	356017.864	4058373.154
100	357414.788	4062235.521	171	356269.555	4057858.508
101	357435.234	4062196.271	172	356515.672	4057561.746
102	357450.280	4062172.284	173	356594.825	4057489.820
103	357494.642	4062082.094	174	356632.254	4057437.489
104	357509.938	4062055.782	175	356775.274	4057197.499
105	357520.573	4062028.473	176	356849.769	4057153.992
106	357536.573	4061979.197	177	357047.860	4056984.356
107	357562.951	4061927.554	178	357318.761	4056724.029
108	357575.988	4061890.459	179	357348.690	4056497.481
109	357593.771	4061818.755	180	357380.624	4056452.173
110	357610.791	4061762.131	181	357446.571	4056425.985
111	357634.971	4061710.679	182	357504.181	4056434.419
112	357664.521	4061667.430	183	357520.957	4056404.442

184	357316.665	4056227.168
185	357178.140	4056036.593
186	357177.654	4055966.143
187	357125.156	4055853.356
188	356843.864	4055751.066
189	356605.625	4055432.585
190	356590.912	4055266.873
191	356577.318	4055184.567
192	356544.529	4055073.232
193	356529.916	4055031.765
194	356401.865	4054929.309
195	356093.446	4054738.920
196	355774.520	4054599.386
197	355693.191	4054571.507
198	355680.623	4054549.081
199	355686.513	4054465.052
200	355686.869	4054429.813
201	355709.859	4054347.183
202	355687.937	4054343.579
203	355661.460	4054343.899
204	355580.068	4054353.425
205	355553.141	4054352.266
206	355460.197	4054319.926
207	355419.733	4054325.629
208	355389.938	4054324.434
209	355258.728	4054290.160
210	355240.793	4054266.814
211	355238.560	4054264.400
212	355202.971	4054242.402
213	355170.048	4054187.155
214	355139.051	4054170.673
215	355120.967	4054147.209
216	355102.577	4054142.328
217	355092.155	4054129.227
218	355067.239	4054122.694
219	355059.447	4054110.408
220	354930.488	4054188.922
221	354916.701	4054195.529
222	354890.560	4054200.195
223	354858.867	4054219.665
224	354836.820	4054223.137
225	354740.565	4054256.414
226	354699.894	4054267.061
227	354629.860	4054304.539
228	354546.313	4054324.177
229	354456.259	4054337.412
230	354417.918	4054340.470
231	354397.008	4054343.969
232	354300.693	4054371.765
233	354256.711	4054374.740
234	354213.702	4054384.067
235	354121.997	4054391.981
236	354069.811	4054373.507
237	353974.202	4054365.378
238	353688.699	4054296.185


Από την απόφαση αυτή δεν προκαλείται δαπάνη σε βάρος του Κρατικού Προϋπολογισμού.


Η απόφαση αυτή να δημοσιευθεί στην Εφημερίδα της Κυβερνήσεως.

Αθήνα, 3 Ιανουαρίου 2012

Ο ΥΠΟΥΡΓΟΣ

ΠΑΥΛΟΣ ΓΕΡΟΥΛΑΝΟΣ

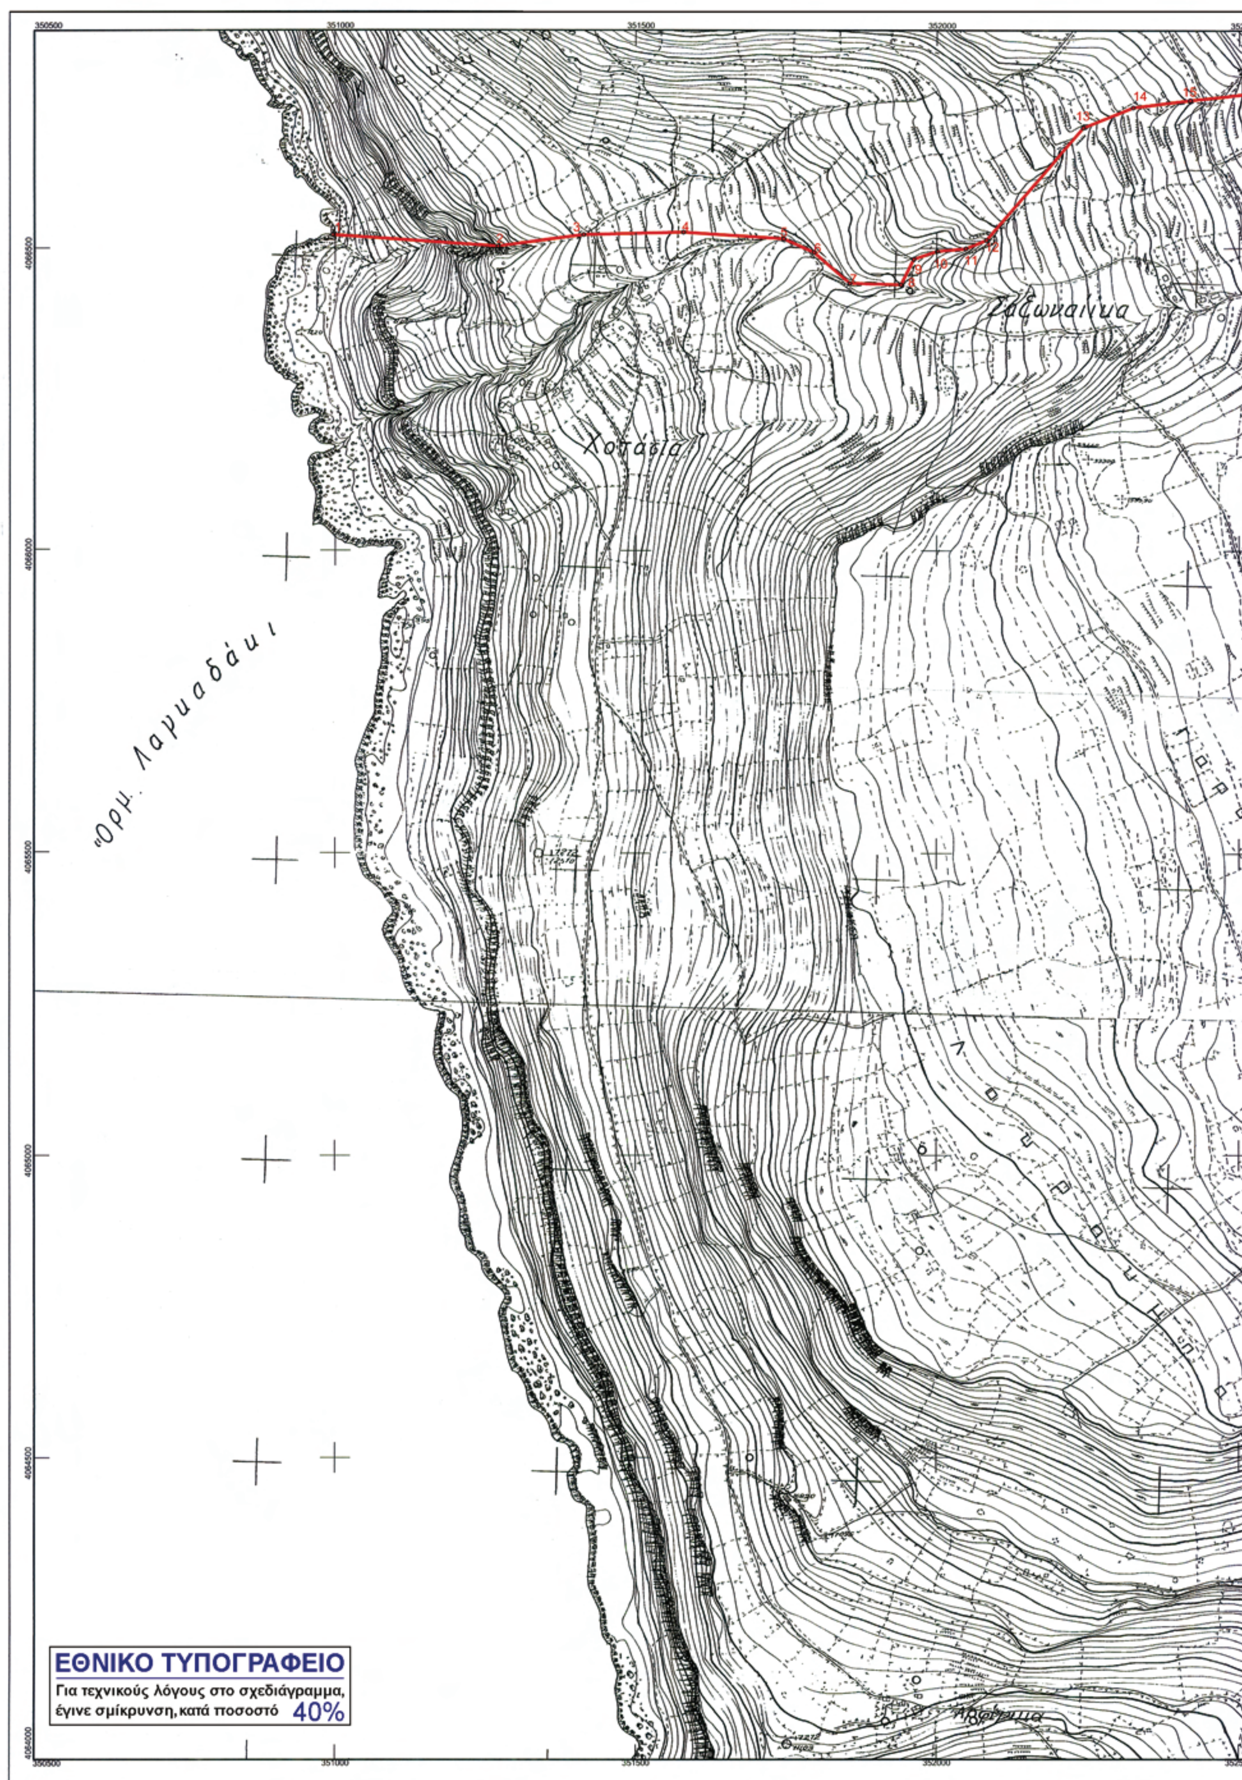
ΕΘΝΙΚΟ ΤΥΠΟΓΡΑΦΕΙΟ
Για τεχνικούς λόγους στο σχεδιάγραμμα, έγινε σμίκρυνση, κατά ποσοστό 40%

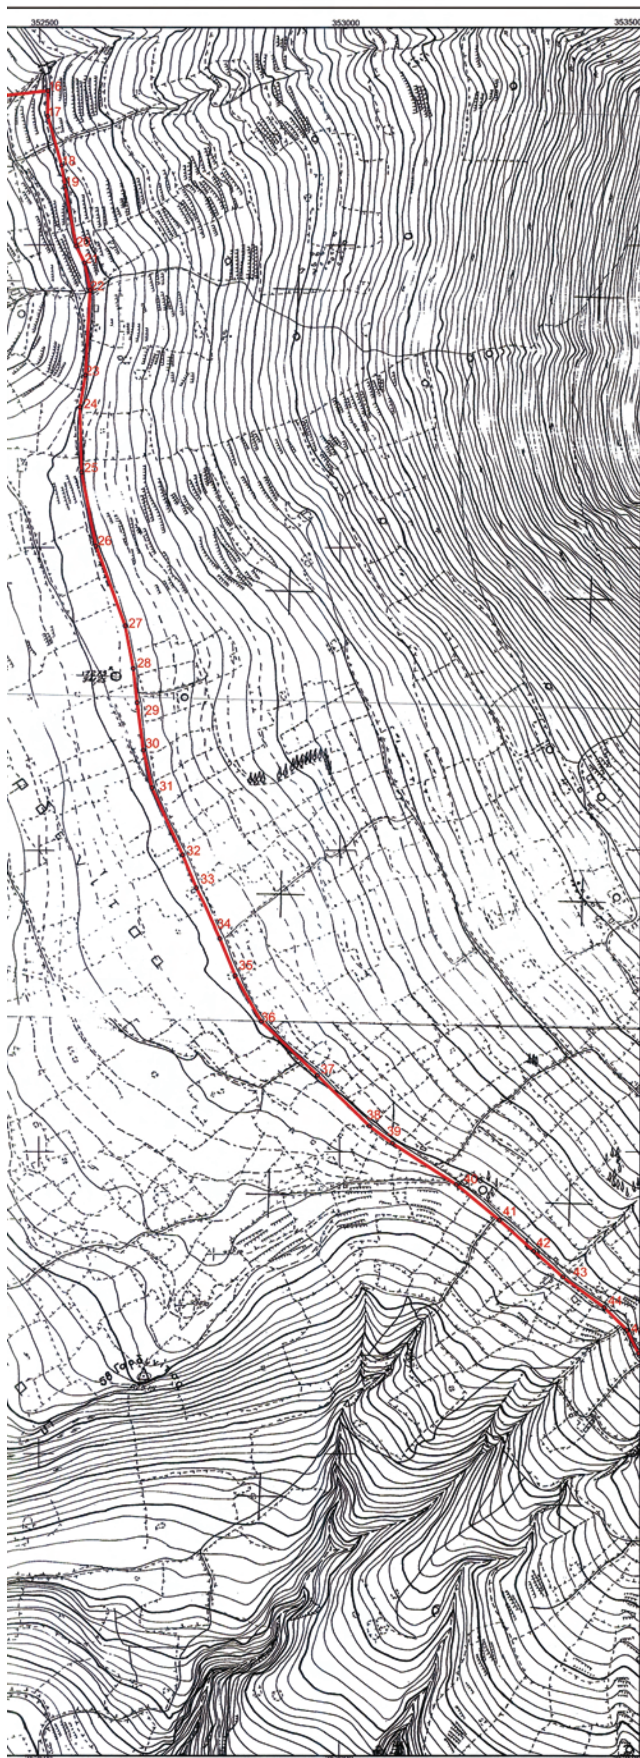

ΥΠΟΜΝΗΜΑ

ΟΡΙΟ ΑΡΧΑΙΟΛΟΓΙΚΟΥ ΧΩΡΟΥ

ΔΙΑΝΟΜΗ ΠΙΝΑΚΙΔΩΝ



ΥΠΟΥΡΓΕΙΟ ΠΟΛΙΤΙΣΜΟΥ & ΤΟΥΡΙΣΜΟΥ

ΔΙΕΥΘΥΝΣΗ ΤΟΠΟΓΡΑΦΗΣΕΩΝ
ΦΩΤΟΓΡΑΜΜΕΤΡΙΑΣ & ΚΤΗΜΑΤΟΛΟΓΙΟΥ

ΜΕΛΕΤΗ:
ΑΝΑΟΡΙΟΘΕΤΗΣΗ ΑΡΧΑΙΟΛΟΓΙΚΟΥ ΧΩΡΟΥ
ΤΗΣ ΕΥΡΥΤΕΡΗΣ ΠΕΡΙΟΧΗΣ ΤΟΥ ΔΗΜΟΥ ΟΙΤΥΛΟΥ
(ΒΡΑΧΟΣΚΕΠΩΝ ΤΟΥ ΑΠΗΔΗΜΑΤΟΣ)

ΣΧΕΔΙΑΣΗ - ΥΠΟΛΟΓΙΣΜΟΙ	ΥΠΟΓΡΑΦΗ	ΚΛΙΜΑΚΑ
ΕΥΘΥΜΙΑ ΤΣΑΚΟΥ ΤΟΠΟΓΡΑΦΟΣ ΜΗΧΑΝΙΚΟΣ ΠΕ	Ετσάκου	1:5.000 ΗΜΕΡ/ΝΙΑ ΝΟΕΜΒΡΙΟΣ 2011

ΠΑΡΑΤΗΡΗΣΕΙΣ

ΑΠΟΣΠΑΣΜΑ Φ.Χ. Γ.Υ.Σ. 7371.5 ΚΑΙ 7371.7

Ελληνικό Γεωδαιτικό Σύστημα Αναφοράς 1987 (Ε.Γ.Σ.Α. '87)

Ελλειψοειδές αναφοράς GRS 80 (α = 6 378 137 μ, 1/f = 298.257222101)

Προβολή : Εγκάρσια Μερκατορική

Κεντρικός Μεσημβρινός λο = 24° 00' 00" με Κο = 0.999600


Τετμημένη Κεντρικού Μεσημβρινού : +500 000.00 μ

Γεωγραφικό Πλάτος Αναφοράς : 0° 00' 00"


ΘΕΩΡΗΣΗ ΠΡΟΪΣΤΑΜΕΝΟΥ

Ο ΠΡΟΪΣΤΑΜΕΝΟΣ ΤΗΣ Δ/ΝΣΗΣ
ΤΟΠΟΓΡΑΦΗΣΕΩΝ ΦΩΤΟΓΡΑΜΜΕΤΡΙΑΣ
ΚΑΙ ΚΤΗΜΑΤΟΛΟΓΙΟΥ

ΑΓΓΕΛΟΣ ΚΑΜΠΟΥΡΑΚΗΣ
ΤΟΠΟΓΡΑΦΟΣ-ΠΟΛΙΤΙΚΟΣ ΜΗΧΑΝΙΚΟΣ

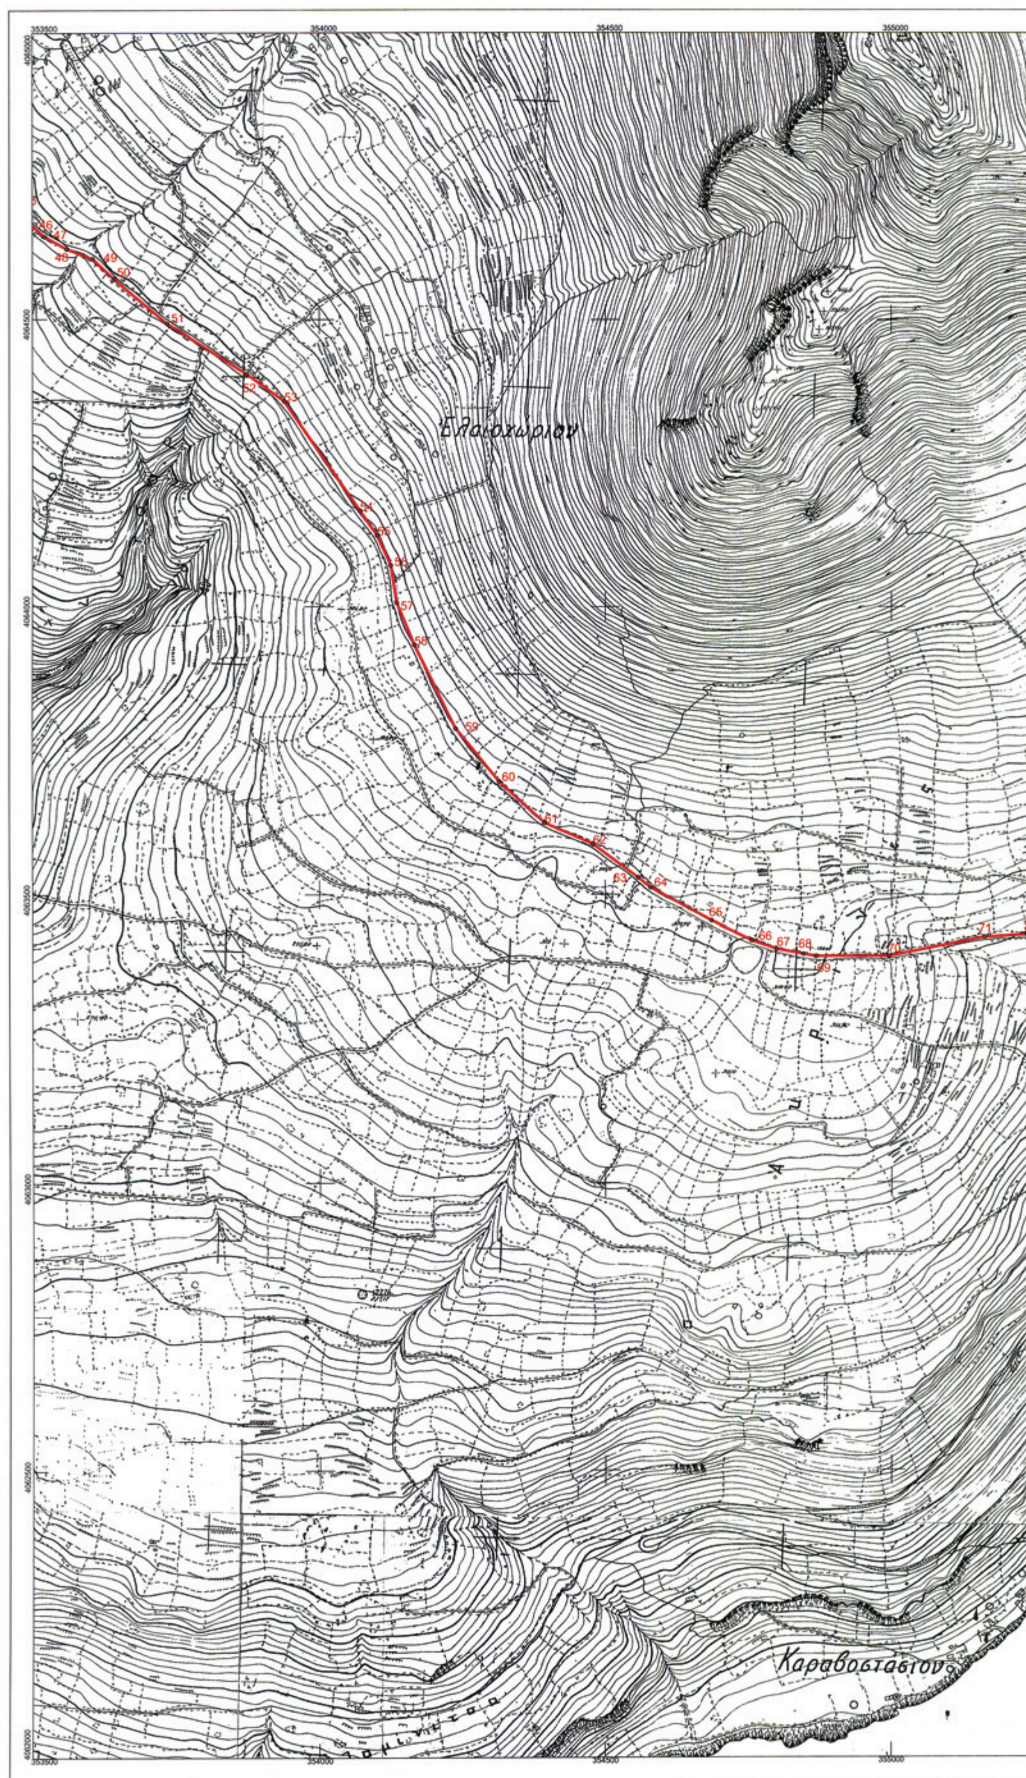

ΕΘΝΙΚΟ ΤΥΠΟΓΡΑΦΕΙΟ
Για τεχνικούς λόγους στο σχεδιάγραμμα, έγινε σμίκρυνση, κατά ποσοστό 38%

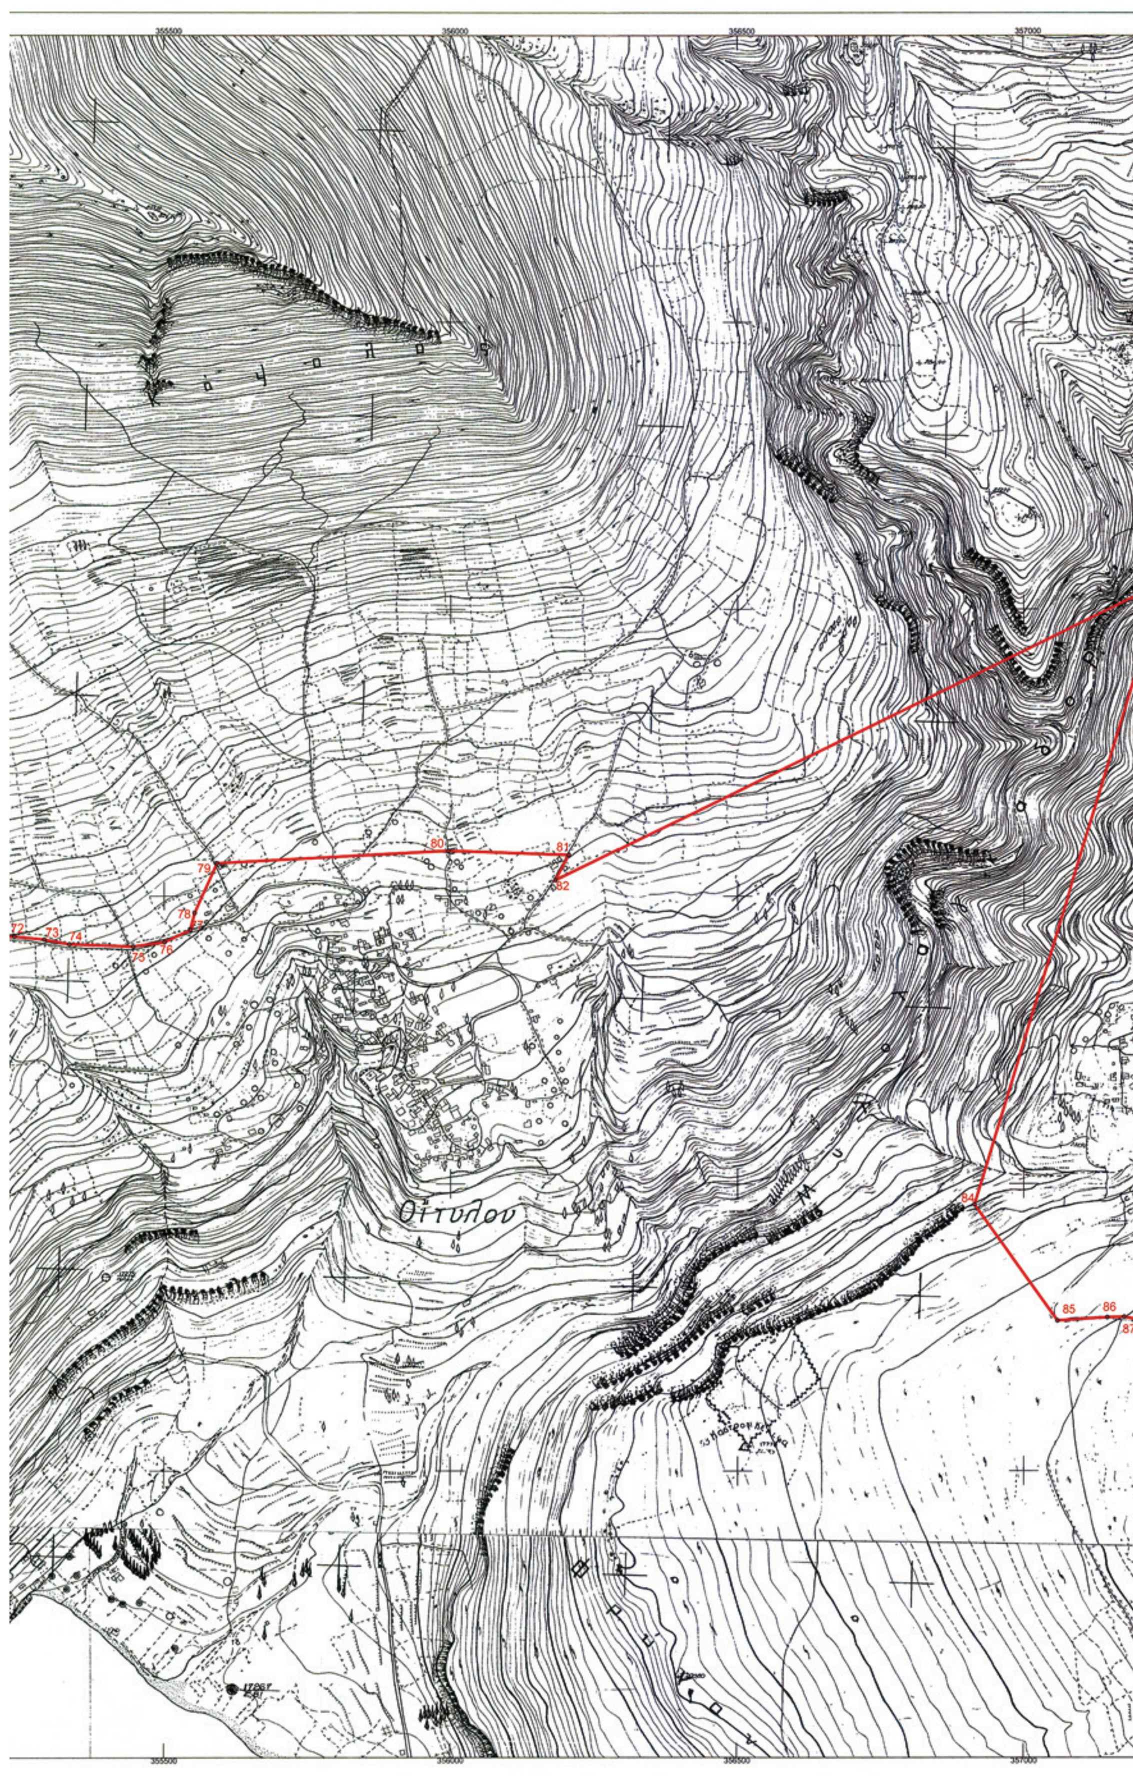

355500
356000
356500
357000
72
73
74
75
76
77
78
79
80
81
82
84
85
86
87
Οἴτυλον



ΥΠΟΜΝΗΜΑ

ΟΡΙΟ ΑΡΧΑΙΟΛΟΓΙΚΟΥ ΧΩΡΟΥ

ΔΙΑΝΟΜΗ ΠΙΝΑΚΙΔΩΝ

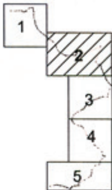

ΥΠΟΥΡΓΕΙΟ ΠΟΛΙΤΙΣΜΟΥ & ΤΟΥΡΙΣΜΟΥ

ΔΙΕΥΘΥΝΣΗ ΤΟΠΟΓΡΑΦΗΣΕΩΝ
ΦΩΤΟΓΡΑΜΜΕΤΡΙΑΣ & ΚΤΗΜΑΤΟΛΟΓΙΟΥ

ΜΕΛΕΤΗ:
ΑΝΑΟΡΙΟΘΕΤΗΣΗ ΑΡΧΑΙΟΛΟΓΙΚΟΥ ΧΩΡΟΥ
ΤΗΣ ΕΥΡΥΤΕΡΗΣ ΠΕΡΙΟΧΗΣ ΤΟΥ ΔΗΜΟΥ ΟΙΤΥΛΟΥ
(ΒΡΑΧΟΣΚΕΠΩΝ ΤΟΥ ΑΠΗΔΗΜΑΤΟΣ)

ΣΧΕΔΙΑΣΗ - ΥΠΟΛΟΓΙΣΜΟΙ	ΥΠΟΓΡΑΦΗ	ΚΛΙΜΑΚΑ
ΕΥΘΥΜΙΑ ΤΣΑΚΟΥ ΤΟΠΟΓΡΑΦΟΣ ΜΗΧΑΝΙΚΟΣ ΠΕ	Ελαίου	1:5.000
		ΗΜΕΡ/ΝΙΑ
		ΝΟΕΜΒΡΙΟΣ 2011

ΠΑΡΑΤΗΡΗΣΕΙΣ

ΑΠΟΣΠΑΣΜΑ Φ.Χ. Γ.Υ.Σ. 7371.8, 7381.1 ΚΑΙ 7381.2

Ελληνικό Γεωδαιτικό Σύστημα Αναφοράς 1987 (Ε.Γ.Σ.Α. '87)

Ελλειψοειδές αναφοράς GRS 80 (α = 6 378 137 μ, 1/f = 298.257222101)

Προβολή : Εγκάρσια Μερκατορική

Κεντρικός Μεσημβρινός λο = 24° 00' 00" με Κο = 0.999600


Τετμημένη Κεντρικού Μεσημβρινού : +500 000.00 μ


Γεωγραφικό Πλάτος Αναφοράς : 0° 00' 00"

ΘΕΩΡΗΣΗ ΠΡΟΪΣΤΑΜΕΝΟΥ

Ο Προϊστάμενος της Διεύθυνσης
Τοπογραφήσεων Φωτογραμμετρίας
& Κτηματολογίου

Τοπογράφος Πολιτικός Μηχανικός

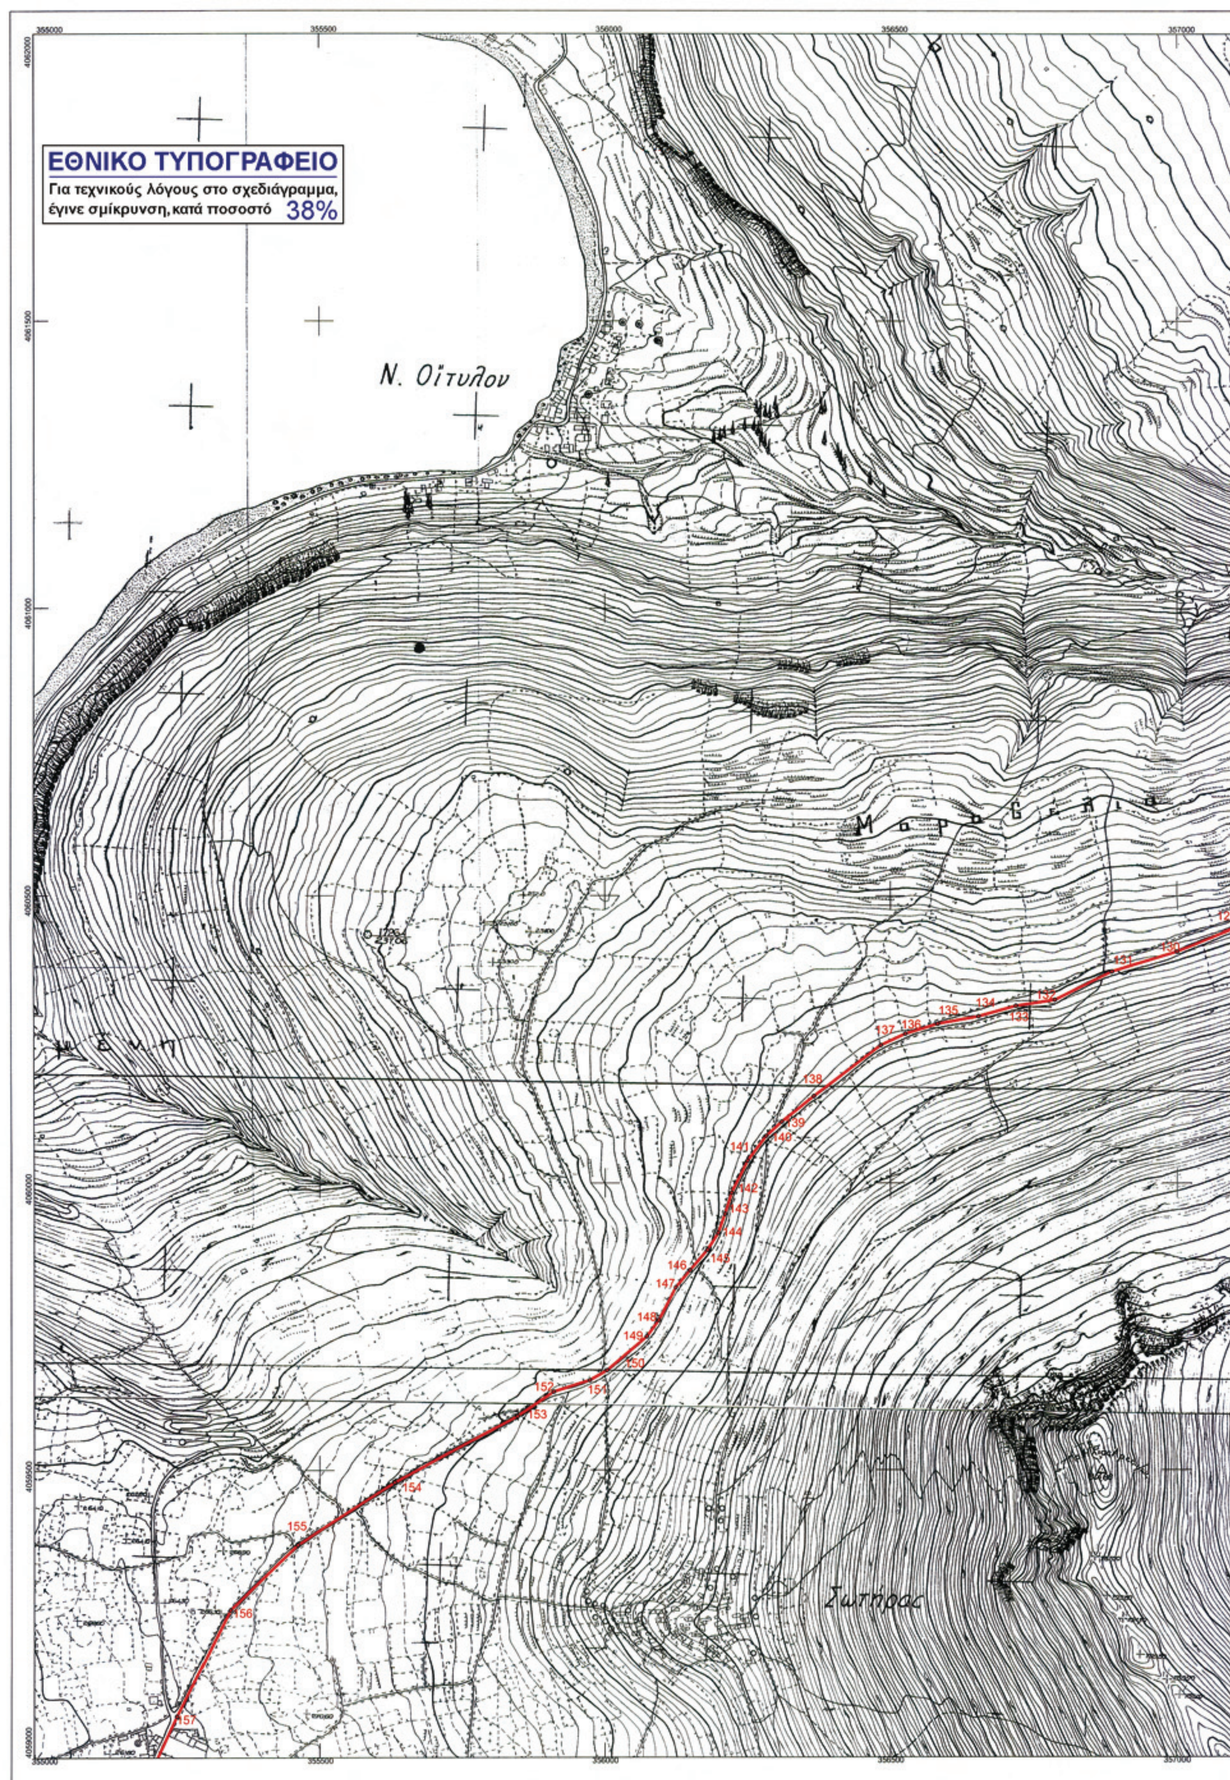
ΕΘΝΙΚΟ ΤΥΠΟΓΡΑΦΕΙΟ
Για τεχνικούς λόγους στο σχεδιάγραμμα, έγινε σμίκρυνση, κατά ποσοστό 38%
Ν. Οίτυλον
Σωτήρας
355000
355500
356000
356500
357000
131
132
133
134
135
136
137
138
139
140
141
142
143
144
145
146
147
148
149
150
151
152
153
154
155
156
157

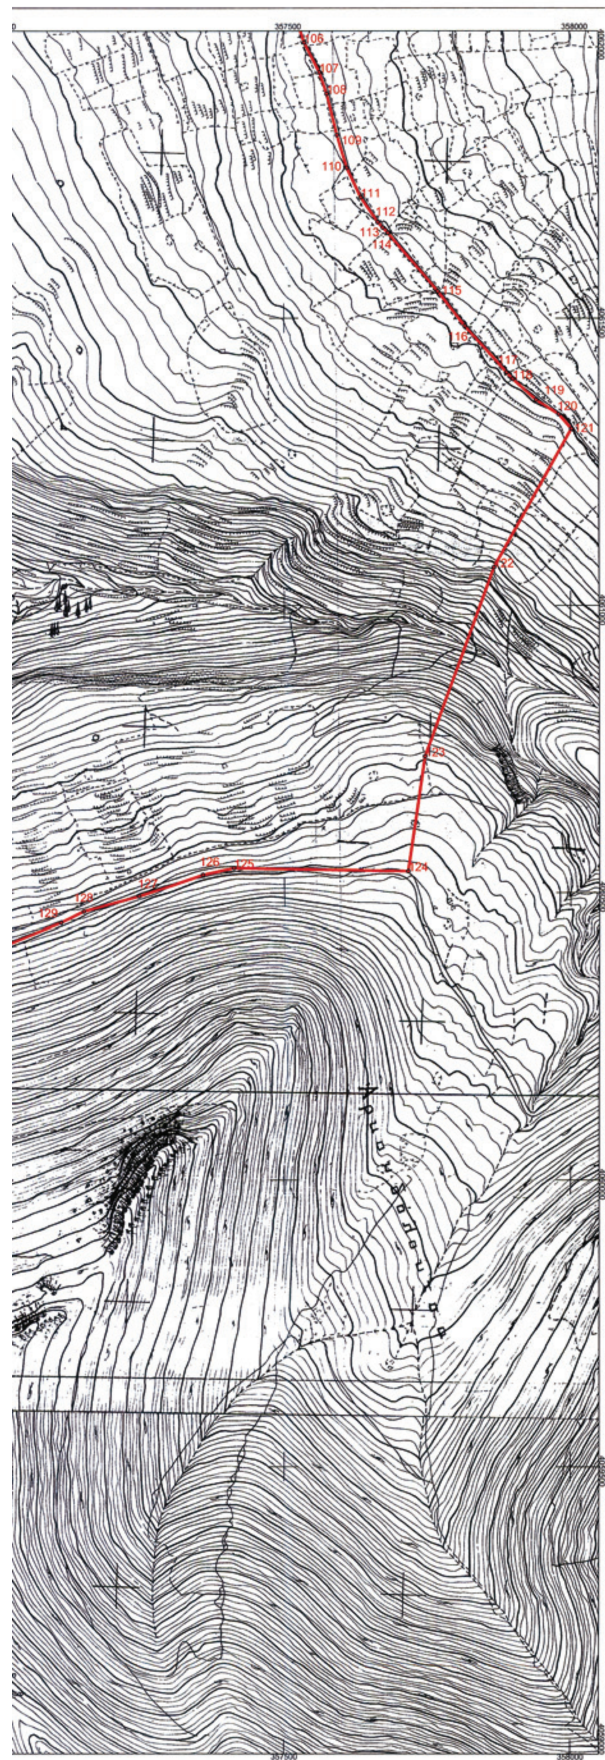

ΥΠΟΜΝΗΜΑ

ΟΡΙΟ ΑΡΧΑΙΟΛΟΓΙΚΟΥ ΧΩΡΟΥ

ΔΙΑΝΟΜΗ ΠΙΝΑΚΙΔΩΝ



ΥΠΟΥΡΓΕΙΟ ΠΟΛΙΤΙΣΜΟΥ & ΤΟΥΡΙΣΜΟΥ

ΔΙΕΥΘΥΝΣΗ ΤΟΠΟΓΡΑΦΗΣΕΩΝ
ΦΩΤΟΓΡΑΜΜΕΤΡΙΑΣ & ΚΤΗΜΑΤΟΛΟΓΙΟΥ

ΜΕΛΕΤΗ:
ΑΝΑΟΡΙΟΘΕΤΗΣΗ ΑΡΧΑΙΟΛΟΓΙΚΟΥ ΧΩΡΟΥ
ΤΗΣ ΕΥΡΥΤΕΡΗΣ ΠΕΡΙΟΧΗΣ ΤΟΥ ΔΗΜΟΥ ΟΙΤΥΛΟΥ
(ΒΡΑΧΟΣΚΕΠΩΝ ΤΟΥ ΑΠΗΔΗΜΑΤΟΣ)

ΣΧΕΔΙΑΣΗ - ΥΠΟΛΟΓΙΣΜΟΙ	ΥΠΟΓΡΑΦΗ	ΚΛΙΜΑΚΑ
ΕΥΘΥΜΙΑ ΤΣΑΚΟΥ ΤΟΠΟΓΡΑΦΟΣ ΜΗΧΑΝΙΚΟΣ ΠΕ		1:5.000 ΗΜΕΡ/ΝΙΑ ΝΟΕΜΒΡΙΟΣ 2011

ΠΑΡΑΤΗΡΗΣΕΙΣ

ΑΠΟΣΠΑΣΜΑ Φ.Χ. Γ.Υ.Σ. 7381.2 ΚΑΙ 7381.3-4

Ελληνικό Γεωδαιτικό Σύστημα Αναφοράς 1987 (Ε.Γ.Σ.Α. '87)

Ελλειψοειδές αναφοράς GRS 80 (α = 6 378 137 μ, 1/f = 298.257222101)

Προβολή : Εγκάρσια Μερκατορική

Κεντρικός Μεσημβρινός λο = 24° 00' 00" με Κο = 0.999600


Τετμημένη Κεντρικού Μεσημβρινού : +500 000.00 μ

Γεωγραφικό Πλάτος Αναφοράς : 0° 00' 00"

ΘΕΩΡΗΣΗ ΠΡΟΪΣΤΑΜΕΝΟΥ

Ο ΠΡΟΪΣΤΑΜΕΝΟΣ ΤΗΣ Δ/ΝΣΗΣ
ΤΟΠΟΓΡΑΦΗΣΕΩΝ ΦΩΤΟΓΡΑΜΜΕΤΡΙΑΣ
ΚΑΙ ΚΤΗΜΑΤΟΛΟΓΙΟΥ

ΑΓΓΕΛΟΣ ΚΑΜΠΟΥΡΑΚΗΣ
ΤΟΠΟΓΡΑΦΟΣ-ΠΟΛΙΤΙΚΟΣ ΜΗΧΑΝΙΚΟΣ

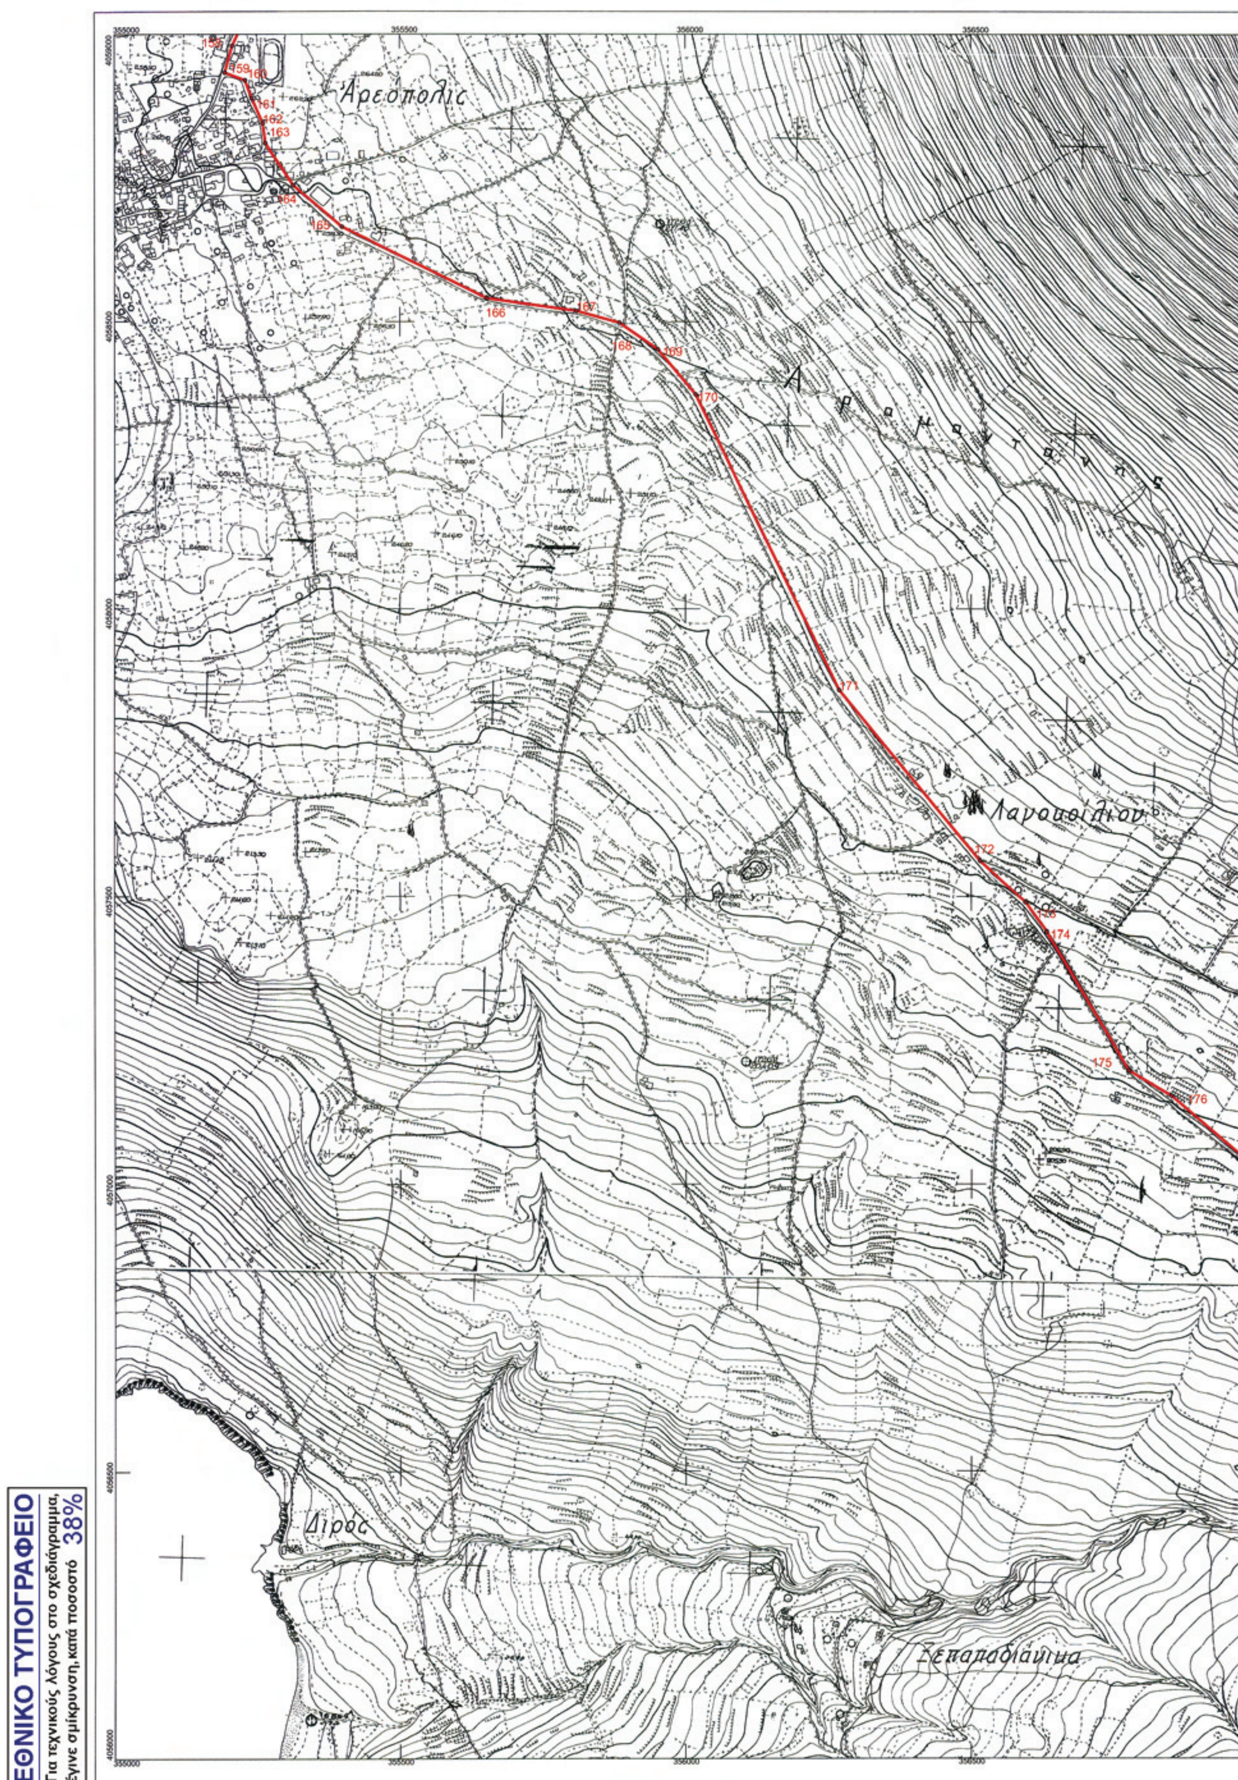

ΕΘΝΙΚΟ ΤΥΠΟΓΡΑΦΕΙΟ
Για τεχνικούς λόγους στο σχεδιάγραμμα, έγινε σμίκρυνση, κατά ποσοστό 38%



ΥΠΟΜΝΗΜΑ

ΟΡΙΟ ΑΡΧΑΙΟΛΟΓΙΚΟΥ ΧΩΡΟΥ

ΔΙΑΝΟΜΗ ΠΙΝΑΚΙΔΩΝ



ΥΠΟΥΡΓΕΙΟ ΠΟΛΙΤΙΣΜΟΥ & ΤΟΥΡΙΣΜΟΥ

ΔΙΕΥΘΥΝΣΗ ΤΟΠΟΓΡΑΦΗΣΕΩΝ
ΦΩΤΟΓΡΑΜΜΕΤΡΙΑΣ & ΚΤΗΜΑΤΟΛΟΓΙΟΥ

ΜΕΛΕΤΗ:
ΑΝΑΟΡΙΟΘΕΤΗΣΗ ΑΡΧΑΙΟΛΟΓΙΚΟΥ ΧΩΡΟΥ
ΤΗΣ ΕΥΡΥΤΕΡΗΣ ΠΕΡΙΟΧΗΣ ΤΟΥ ΔΗΜΟΥ ΟΙΤΥΛΟΥ
(ΒΡΑΧΟΣΚΕΠΩΝ ΤΟΥ ΑΠΗΔΗΜΑΤΟΣ)

ΣΧΕΔΙΑΣΗ - ΥΠΟΛΟΓΙΣΜΟΙ	ΥΠΟΓΡΑΦΗ	ΚΛΙΜΑΚΑ
ΕΥΘΥΜΙΑ ΤΣΑΚΟΥ ΤΟΠΟΓΡΑΦΟΣ ΜΗΧΑΝΙΚΟΣ ΠΕ	Ετσάκου	1:5.000
		ΗΜΕΡ/ΝΙΑ
		ΝΟΕΜΒΡΙΟΣ 2011

ΠΑΡΑΤΗΡΗΣΕΙΣ

ΑΠΟΣΠΑΣΜΑ Φ.Χ. Γ.Υ.Σ. 7381.3-4 ΚΑΙ 7381.5-6

Ελληνικό Γεωδαιτικό Σύστημα Αναφοράς 1987 (Ε.Γ.Σ.Α. '87)

Ελλειψοειδές αναφοράς GRS 80 (α = 6 378 137 μ, 1/f = 298.257222101)

Προβολή : Εγκάρσια Μερκατορική

Κεντρικός Μεσημβρινός λο = 24° 00' 00'' με Κο = 0.999600


Τετμημένη Κεντρικού Μεσημβρινού : +500 000.00 μ

Γεωγραφικό Πλάτος Αναφοράς : 0° 00' 00''

ΘΕΩΡΗΣΗ ΠΡΟΪΣΤΑΜΕΝΟΥ

Ο ΠΡΟΪΣΤΑΜΕΝΟΣ ΤΗΣ Δ/ΝΣΗΣ
ΤΟΠΟΓΡΑΦΗΣΕΩΝ ΦΩΤΟΓΡΑΜΜΕΤΡΙΑΣ
ΚΑΙ ΚΤΗΜΑΤΟΛΟΓΙΟΥ

ΑΓΓΕΛΟΣ ΚΑΜΠΟΥΡΑΚΗΣ
ΤΟΠΟΓΡΑΦΟΣ-ΠΟΛΙΤΙΚΟΣ ΜΗΧΑΝΙΚΟΣ

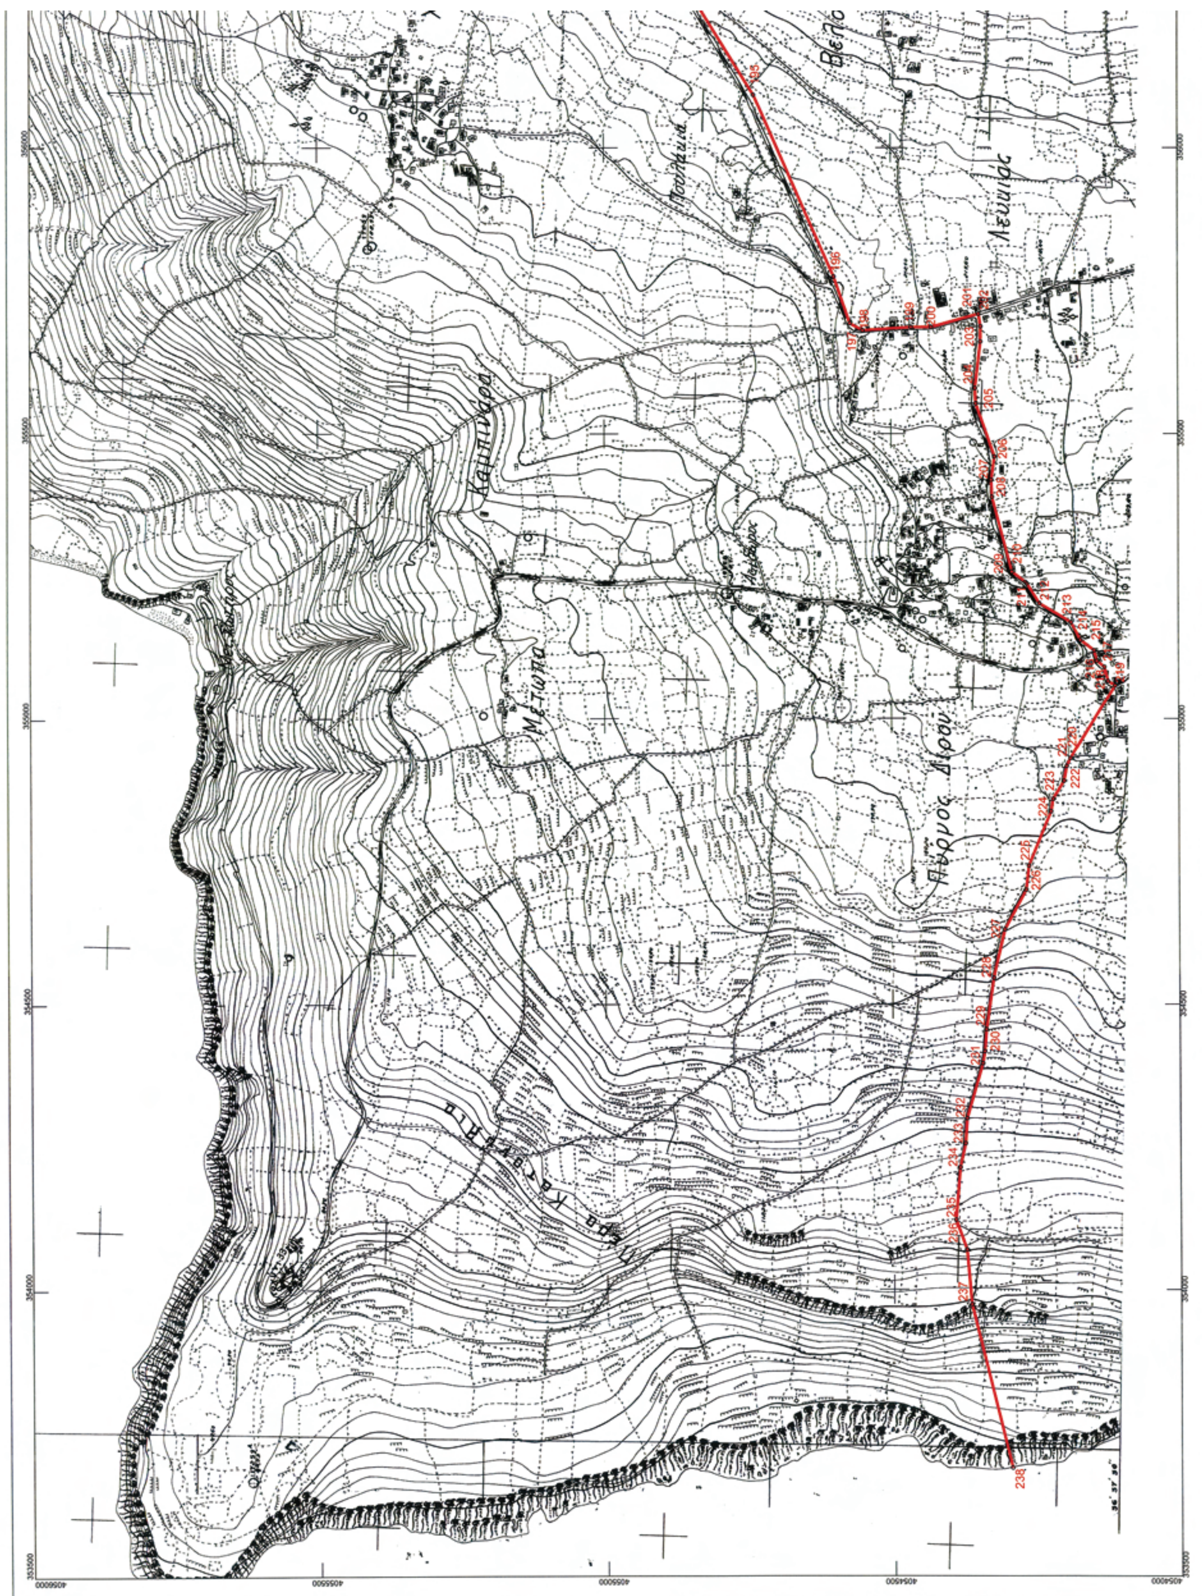

ΕΘΝΙΚΟ ΤΥΠΟΓΡΑΦΕΙΟ

Για τεχνικούς λόγους στο σχεδιάγραμμα, έγινε σμίκρυνση, κατά ποσοστό 38%

ΥΠΟΜΝΗΜΑ

ΟΡΙΟ ΑΡΧΑΙΟΛΟΓΙΚΟΥ ΧΩΡΟΥ

ΔΙΑΝΟΜΗ ΠΙΝΑΚΙΔΩΝ

1 2 3 4 5

ΥΠΟΥΡΓΕΙΟ ΠΟΛΙΤΙΣΜΟΥ & ΤΟΥΡΙΣΜΟΥ

ΔΙΕΥΘΥΝΣΗ ΤΟΠΟΓΡΑΦΗΣΕΩΝ
ΦΩΤΟΓΡΑΜΜΕΤΡΙΑΣ & ΚΤΗΜΑΤΟΛΟΓΙΟΥ

ΜΕΛΕΤΗ:
ΑΝΑΟΡΙΟΘΕΤΗΣΗ ΑΡΧΑΙΟΛΟΓΙΚΟΥ ΧΩΡΟΥ
ΤΗΣ ΕΥΡΥΤΕΡΗΣ ΠΕΡΙΟΧΗΣ ΤΟΥ ΔΗΜΟΥ ΟΙΤΥΛΟΥ
(ΒΡΑΧΟΣΚΕΠΩΝ ΤΟΥ ΑΠΗΔΗΜΑΤΟΣ)

ΣΧΕΔΙΑΣΗ - ΥΠΟΛΟΓΙΣΜΟΙ	ΥΠΟΓΡΑΦΗ	ΚΛΙΜΑΚΑ
ΕΥΘΥΜΙΑ ΤΣΑΚΟΥ ΤΟΠΟΓΡΑΦΟΣ ΜΗΧΑΝΙΚΟΣ ΠΕ	Ετσάκου	1:5.000
		ΗΜΕΡ/ΝΙΑ
		ΝΟΕΜΒΡΙΟΣ 2011

ΠΑΡΑΤΗΡΗΣΕΙΣ

ΑΠΟΣΠΑΣΜΑ Φ.Χ. Γ.Υ.Σ. 7381.5-6

Ελληνικό Γεωδαιτικό Σύστημα Αναφοράς 1987 (Ε.Γ.Σ.Α. '87)

Ελλειψοειδές αναφοράς GRS 80 (α = 6 378 137 μ, 1/f = 298.257222101)

Προβολή : Εγκάρσια Μερκατορική

Κεντρικός Μεσημβρινός λο = 24° 00' 00" με Κο = 0.999600

Τετμημένη Κεντρικού Μεσημβρινού : +500 000.00 μ

Γεωγραφικό Πλάτος Αναφοράς : 0° 00' 00"

ΘΕΩΡΗΣΗ ΠΡΟΪΣΤΑΜΕΝΟΥ

Ο ΠΡΟΪΣΤΑΜΕΝΟΣ ΤΗΣ Δ/ΝΣΗΣ
ΤΟΠΟΓΡΑΦΗΣΕΩΝ ΦΩΤΟΓΡΑΜΜΕΤΡΙΑΣ
ΚΑΙ ΚΤΗΜΑΤΟΛΟΓΙΟΥ

ΤΟΠΟΓΡΑΦΟΣ-ΠΟΛΙΤΙΚΟΣ ΜΗΧΑΝΙΚΟΣ

ΕΘΝΙΚΟ ΤΥΠΟΓΡΑΦΕΙΟ

ΕΦΗΜΕΡΙΣ ΤΗΣ ΚΥΒΕΡΝΗΣΕΩΣ

ΤΙΜΗ ΠΩΛΗΣΗΣ ΦΥΛΛΩΝ ΤΗΣ ΕΦΗΜΕΡΙΔΑΣ ΤΗΣ ΚΥΒΕΡΝΗΣΕΩΣ

Σε έντυπη μορφή:

- Για τα Φ.Ε.Κ. από 1 έως 16 σελίδες σε 1 € προσαυξανόμενη κατά 0,20 € για κάθε επιπλέον οκτασέλιδο ή μέρος αυτού.
- Για τα φωτοαντίγραφα Φ.Ε.Κ. σε 0,15 € ανά σελίδα.

Σε μορφή DVD/CD:

Τεύχος	Ετήσια έκδοση	Τριμηνιαία έκδοση	Μηνιαία έκδοση
Α΄	150 €	40 €	15 €
Β΄	300 €	80 €	30 €
Γ΄	50 €	-	-
Υ.Ο.Δ.Δ.	50 €	-	-
Δ΄	110 €	30 €	-

Τεύχος	Ετήσια έκδοση	Τριμηνιαία έκδοση	Μηνιαία έκδοση
Α.Α.Π.	110 €	30 €	-
Ε.Β.Ι.	100 €	-	-
Α.Ε.Δ.	5 €	-	-
Δ.Δ.Σ.	200 €	-	20 €
Α.Ε.-Ε.Π.Ε.	-	-	100 €

- Η τιμή πώλησης μεμονωμένων Φ.Ε.Κ. σε μορφή cd-rom από εκείνα που διατίθενται σε ψηφιακή μορφή και μέχρι 100 σελίδες, σε 5 € προσαυξανόμενη κατά 1 € ανά 50 σελίδες.

ΕΤΗΣΙΕΣ ΣΥΝΔΡΟΜΕΣ Φ.Ε.Κ.

Τεύχος	Έντυπη μορφή
Α΄	225 €
Β΄	320 €
Γ΄	65 €
Υ.Ο.Δ.Δ.	65 €

Τεύχος	Έντυπη μορφή
Δ΄	160 €
Α.Α.Π.	160 €
Ε.Β.Ι.	65 €
Α.Ε.Δ.	10 €

Τεύχος	Έντυπη μορφή
Α.Ε.-Ε.Π.Ε.	2.250 €
Δ.Δ.Σ.	225 €
Α.Σ.Ε.Π.	70 €
Ο.Π.Κ.	-

- Το τεύχος Α.Σ.Ε.Π. (έντυπη μορφή) θα αποστέλλεται σε συνδρομητές ταχυδρομικά, με την επιβάρυνση των 70 €, ποσό το οποίο αφορά τα ταχυδρομικά έξοδα.

- Η καταβολή γίνεται σε όλες τις Δημόσιες Οικονομικές Υπηρεσίες (Δ.Ο.Υ.). Το πρωτότυπο διπλότυπο (έγγραφο αριθμ. πρωτ. 9067/28.2.2005 2η Υπηρεσία Επιτρόπου Ελεγκτικού Συνεδρίου) με φροντίδα των ενδιαφερομένων, πρέπει να αποστέλλεται ή να κατατίθεται στο Εθνικό Τυπογραφείο (Καποδιστρίου 34, Τ.Κ. 104 32 Αθήνα).
- Σημειώνεται ότι φωτοαντίγραφα διπλοτύπων, ταχυδρομικές Επιταγές για την εξόφληση της συνδρομής, δεν γίνονται δεκτά και θα επιστρέφονται.
- Οι οργανισμοί τοπικής αυτοδιοίκησης, τα νομικά πρόσωπα δημοσίου δικαίου, τα μέλη της Ένωσης Ιδιοκτητών Ημερησίου Τύπου Αθηνών και Επαρχίας, οι τηλεοπτικοί και ραδιοφωνικοί σταθμοί, η Ε.Σ.Η.Ε.Α, τα τριτοβάθμια συνδικαλιστικά όργανα και οι τριτοβάθμιες επαγγελματικές ενώσεις δικαιούνται έκπτωσης πενήντα τοις εκατό (50%) επί της ετήσιας συνδρομής.
- Το ποσό υπέρ Τ.Α.Π.Ε.Τ. (5% επί του ποσού συνδρομής), καταβάλλεται ολόκληρο (Κ.Α.Ε. 3512) και υπολογίζεται πριν την έκπτωση.
- Στην Ταχυδρομική συνδρομή του τεύχους Α.Σ.Ε.Π. δεν γίνεται έκπτωση.

Πληροφορίες για δημοσιεύματα που καταχωρίζονται στα Φ.Ε.Κ. στο τηλ.: 210 5279000.
Φωτοαντίγραφα παλαιών Φ.Ε.Κ.: τηλ.: 210 8220885.

Τα φύλλα όλων των τευχών της Εφημερίδας της Κυβερνήσεως διατίθενται δωρεάν σε ηλεκτρονική μορφή από την ιστοσελίδα του Εθνικού Τυπογραφείου (www.et.gr)

Ηλεκτρονική Διεύθυνση: http://www.et.gr - e-mail: webmaster.et@et.gr

ΟΙ ΥΠΗΡΕΣΙΕΣ ΕΞΥΠΗΡΕΤΗΣΗΣ ΠΟΛΙΤΩΝ ΛΕΙΤΟΥΡΓΟΥΝ ΚΑΘΗΜΕΡΙΝΑ ΑΠΟ 08:00 ΜΕΧΡΙ 13:30



ΑΠΟ ΤΟ ΕΘΝΙΚΟ ΤΥΠΟΓΡΑΦΕΙΟ
ΚΑΠΟΔΙΣΤΡΙΟΥ 34 * ΑΘΗΝΑ 104 32 * ΤΗΛ. 210 52 79 000 * FAX 210 52 21 004